



# POHLED JIHOZÁPADNÍ

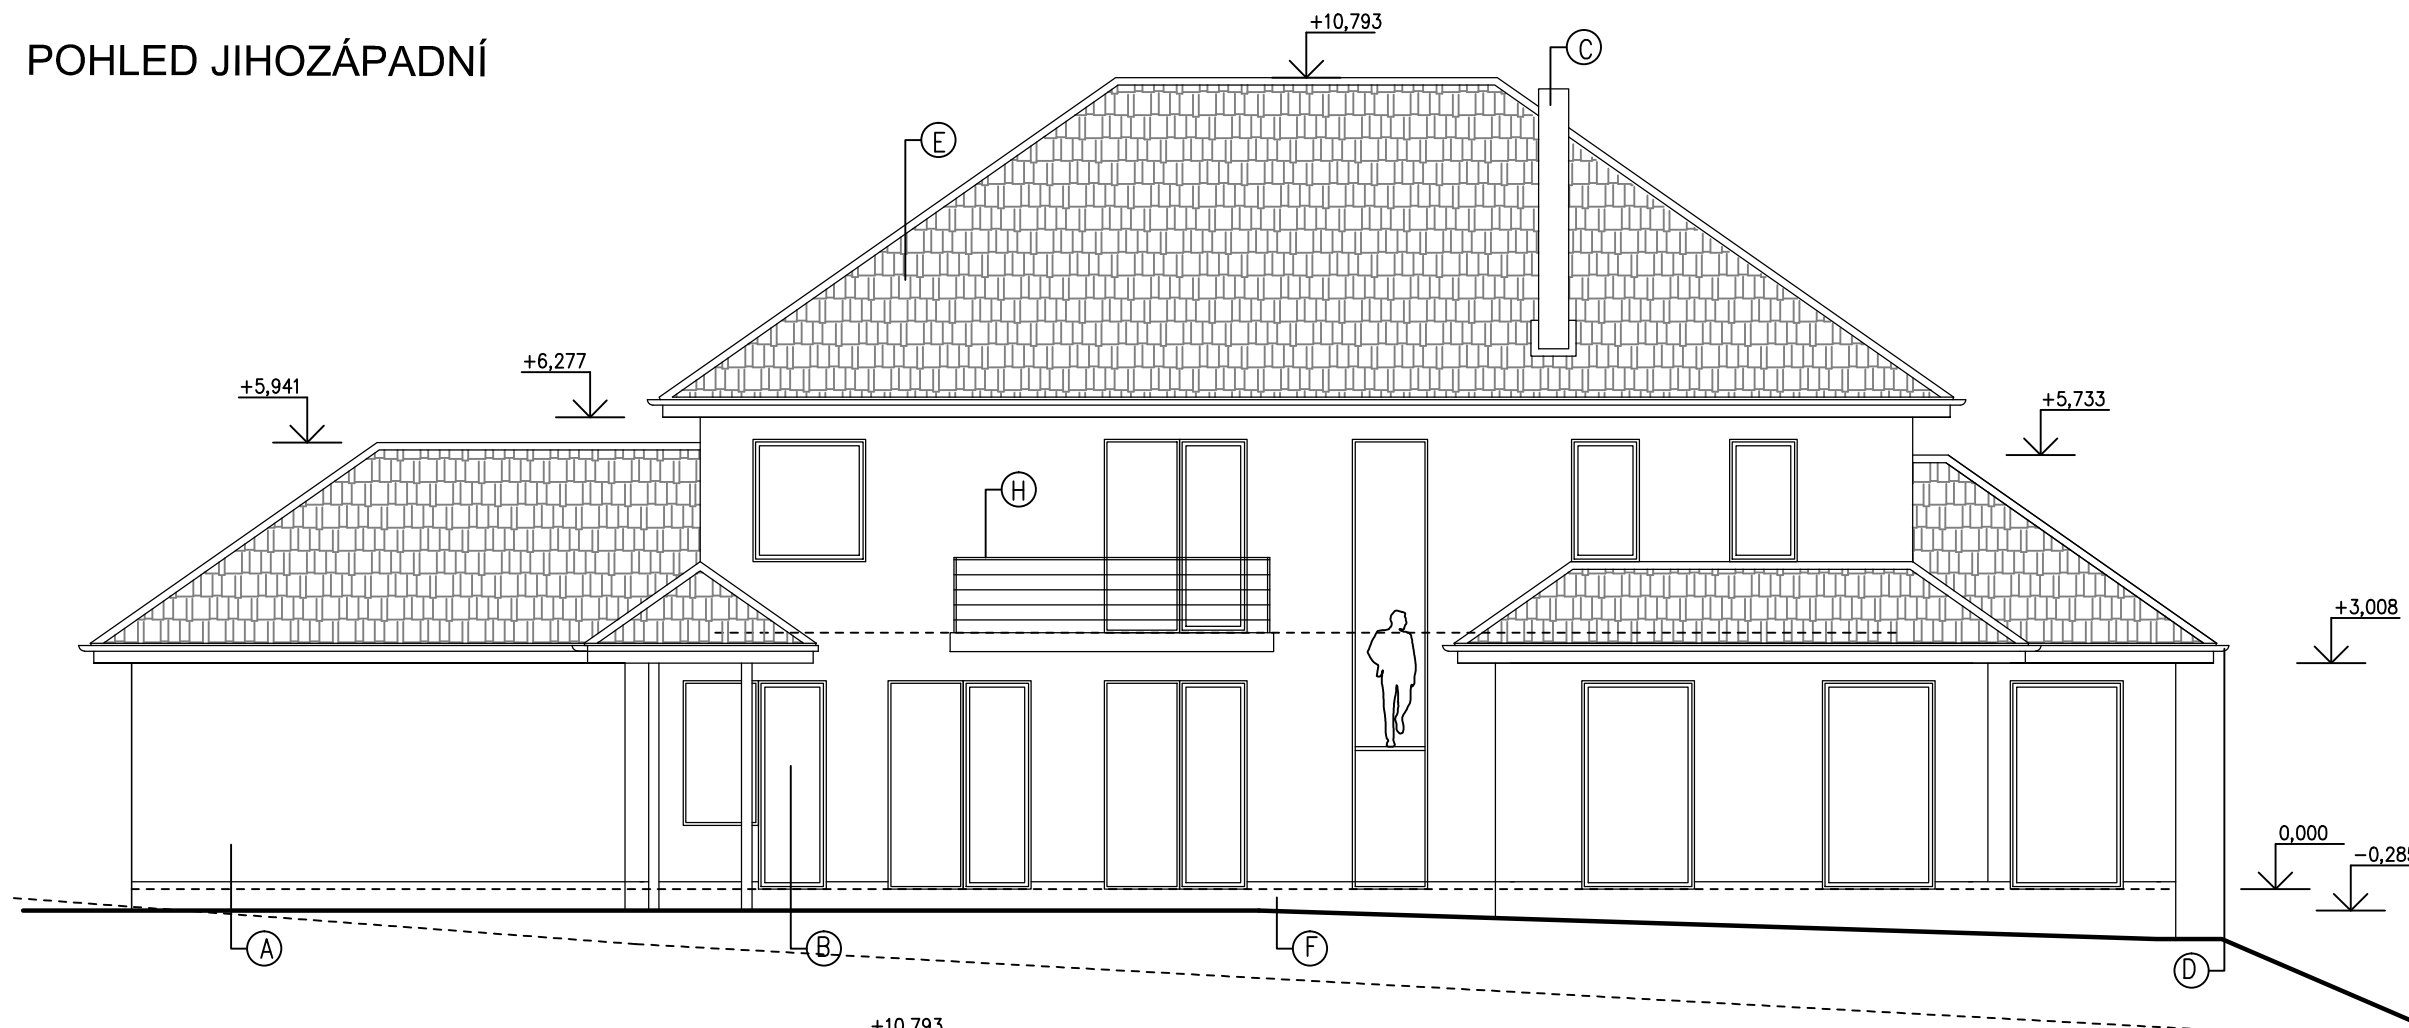

# POHLED JIHOVÝCHODNÍ

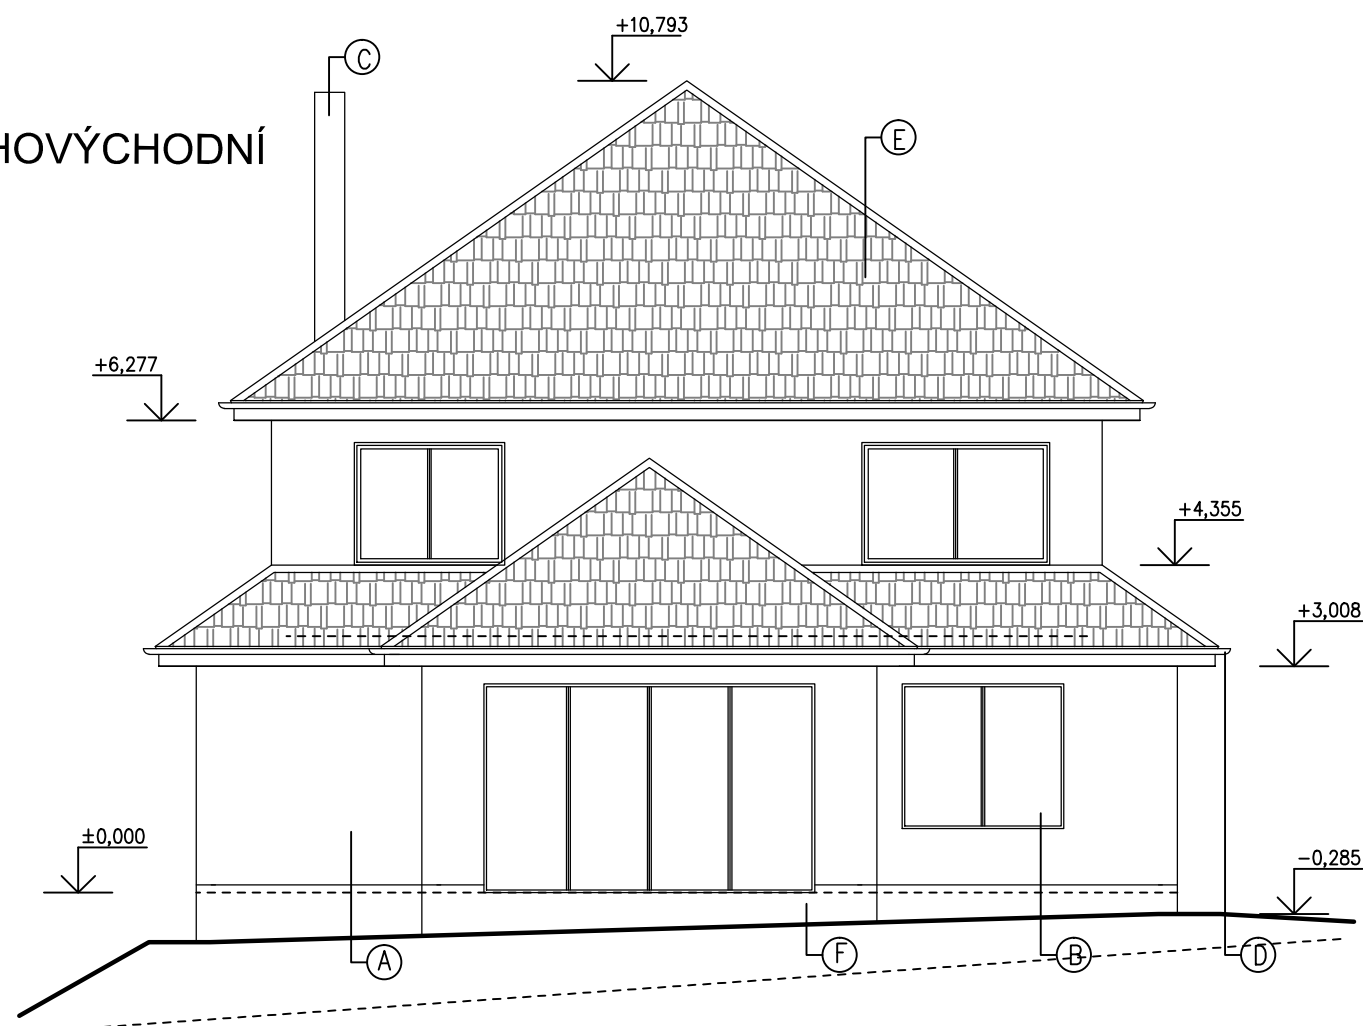

## LEGENDA

- (A) OMÍTKA SILIKONOVÁ, SVĚTLÝ ODSTÍN
- (B) VÝPLNĚ OTVORU, PLASTOVÉ, TMAVÝ ODSTÍN
- (C) KOMÍN, OMÍTKA SILIKONOVÁ
- (D) OPLECHOVÁNÍ, OKAPY, SVODY, LAKOVANÝ PLECH
- (E) BETONOVÁ STŘEŠNÍ TAŠKA, ČERVENÁ
- (F) SOKL, MOZAIKOVÁ OMÍTKA, TMAVŠÍ ODSTÍN
- (G) GARÁŽOVÁ VRATA, SEKČNÍ
- (H) ZÁBRADLÍ, ŽÁROVÝ POZINK

0,000=540,280 m n. m., bpv

ODPOVĚDNÝ PROJEKTANT	V EVIDENCI ČKAIT	VYPRACOVAL	<b>PREFAST</b>	
ING. PETR BARDŮNEK, Ph.D.	VEDEN POD ČÍSLEM	ING. PAVEL MÁJEK		
	1005250			
INVESTOR:	STAVEBNÍ ÚŘAD: Nejdek		FORMÁT	PARÉ
Andrey Yurchenko Kubšice 99 671 76 Kubšice	Inna Chernyak Kubšice 99 671 76 Kubšice	KRAJ: Karlovarský	DATUM	10/2019
		STÁT: ČESKÁ REPUBLIKA (CZ)	STUPEŇ	OS
STAVBA: NOVOSTAVBA RD NA PARC. Č. 593/25, K.Ú. SMOLNÉ PECE			ČÍSLO ZAK.	19-04
OBJEKT: SO 01 Novostavba RD			MĚŘÍTKO	1:100
MÍSTO: Katastrální území: Smolné Pece Parcelní číslo: 593/25			ČÍSLO VÝKRESU	D.1.1.6
ČÁST PD: D.1.1 ARCHITEKTONICKO STAVEBNÍ ŘEŠENÍ				
OBSAH: POHLED JZ, JV				