



POHLED SEVEROVÝCHODNÍ

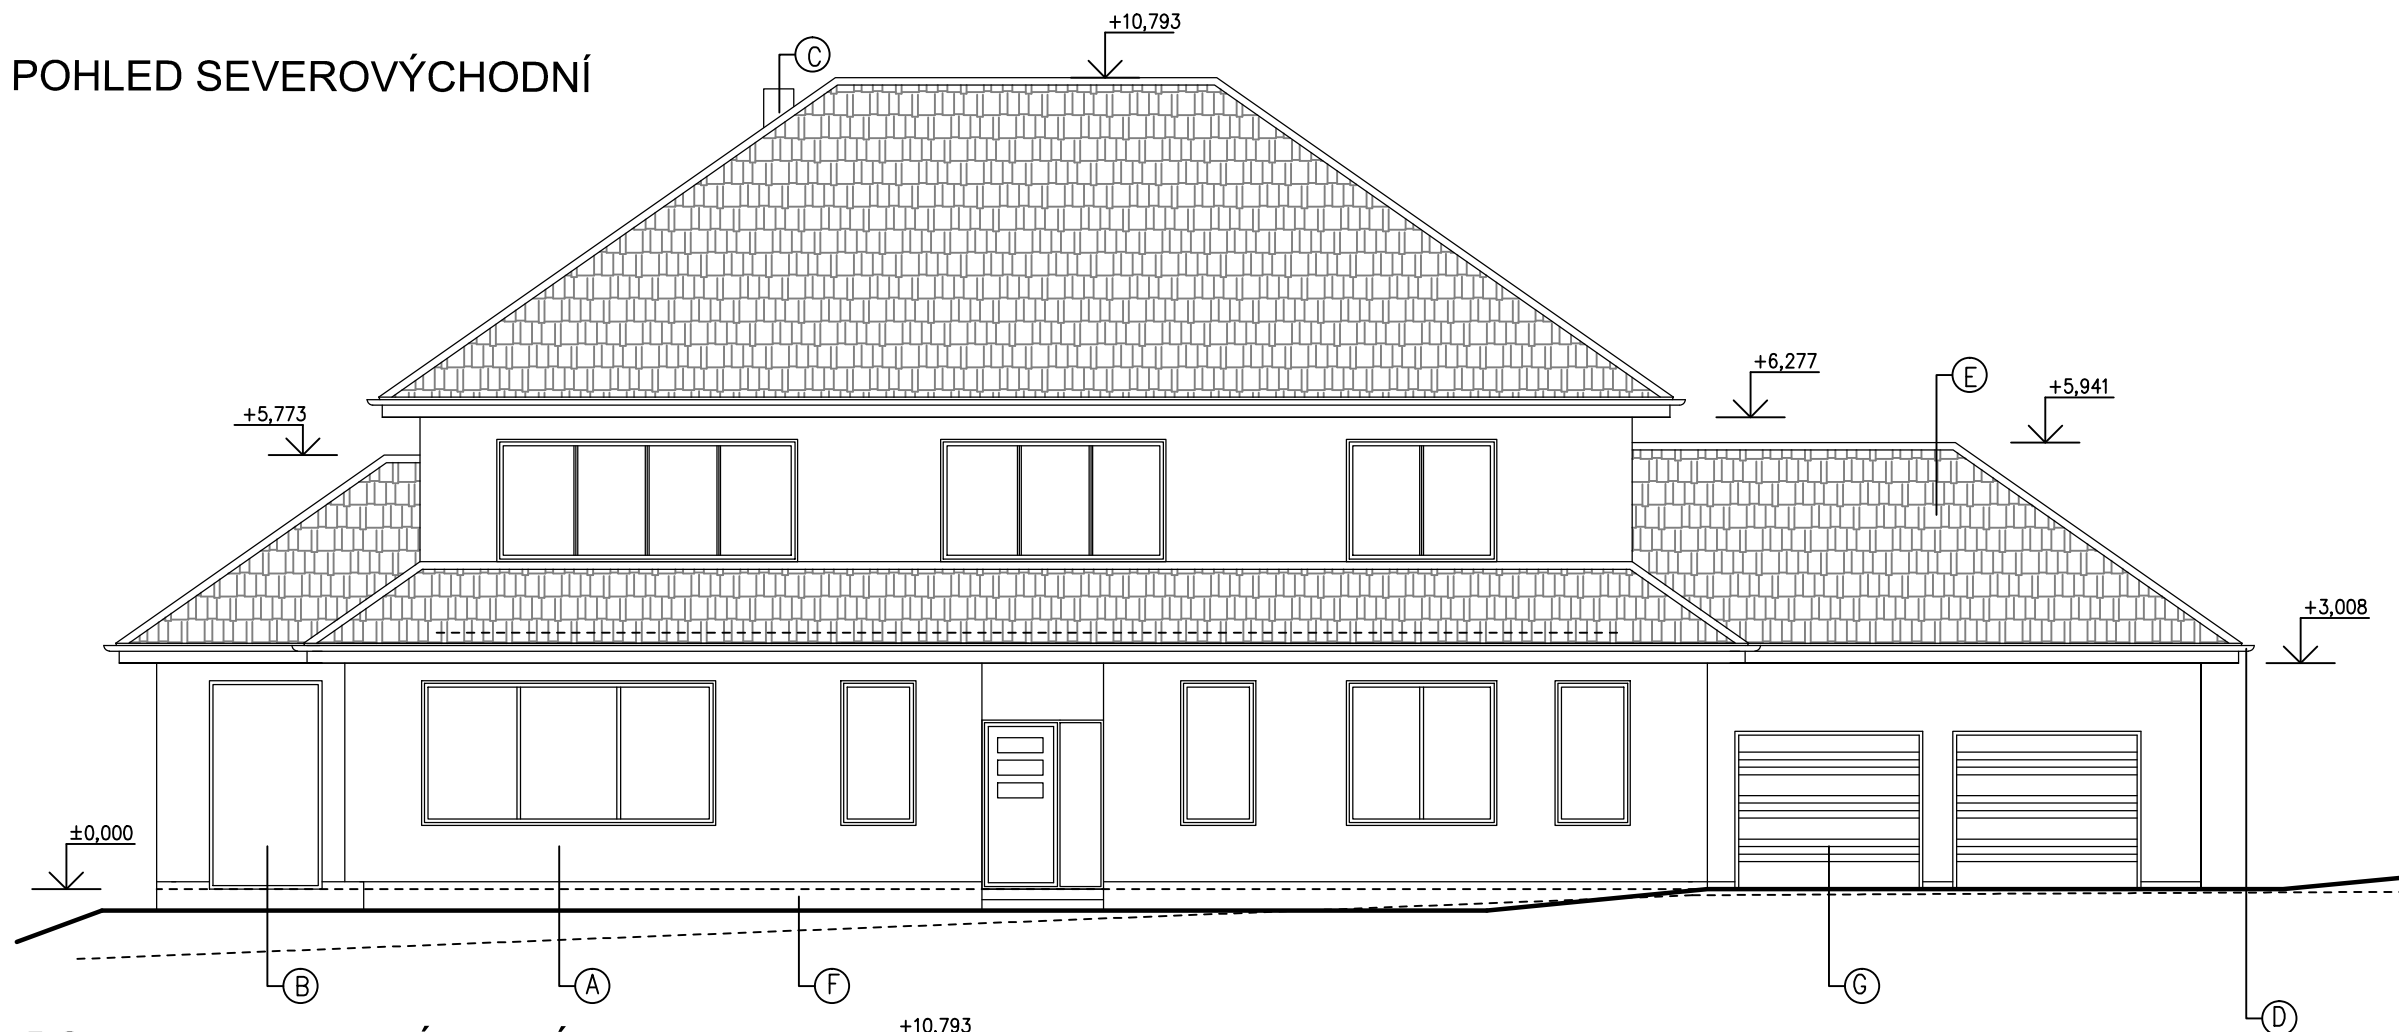

POHLED SEVEROZÁPADNÍ

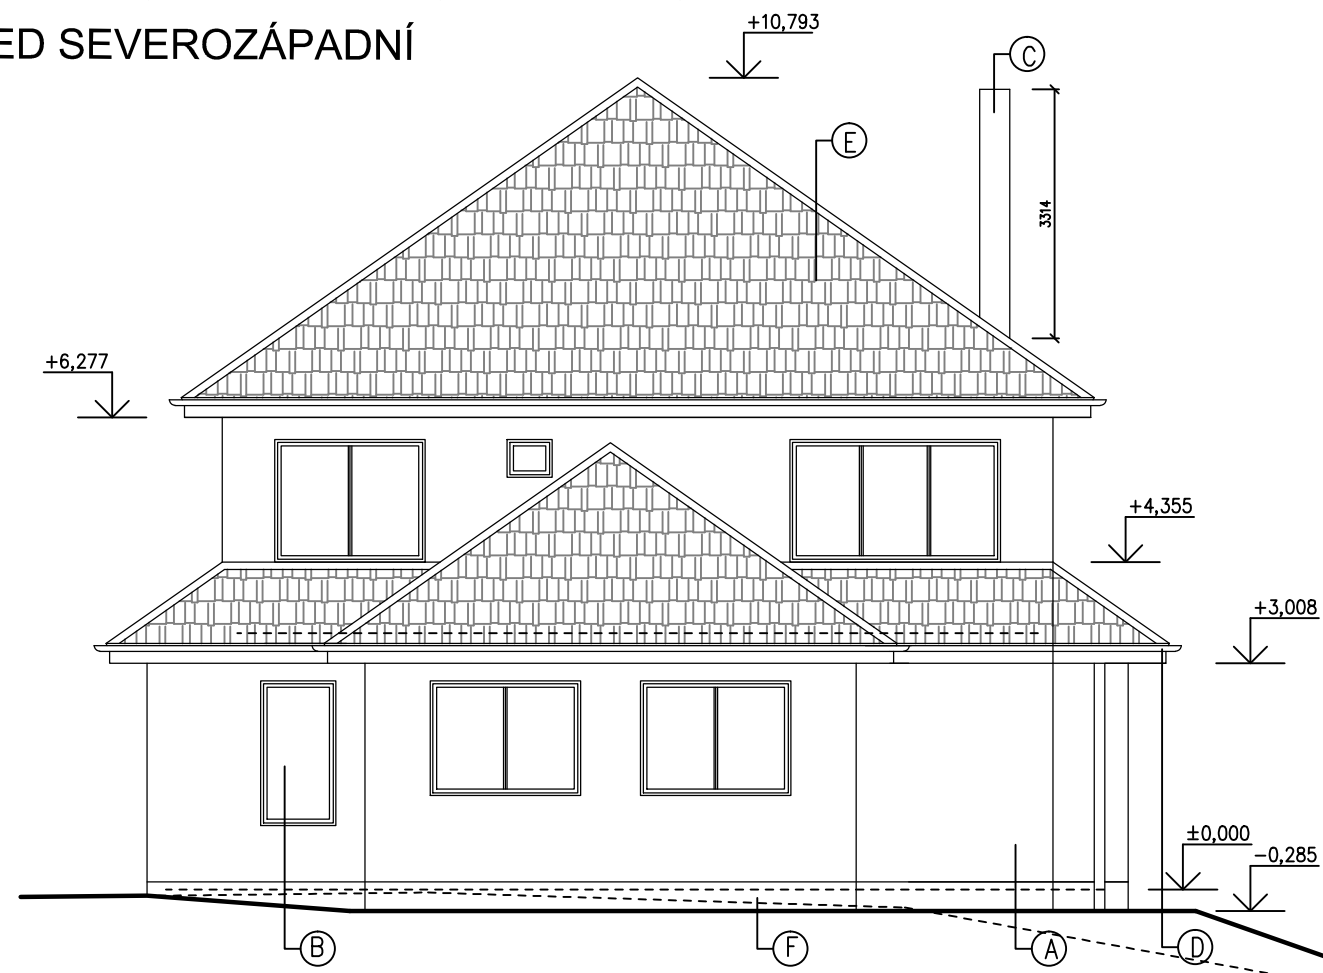

LEGENDA

- (A) OMÍTKA SILIKONOVÁ, SVĚTLÝ ODSŤÍN
- (B) VÝPLNĚ OTVORU, PLASTOVÉ, TMAVÝ ODSŤÍN
- (C) KOMÍN, OMÍTKA SILIKONOVÁ
- (D) OPLECHOVÁNÍ, OKAPY, SVODY, LAKOVANÝ PLECH
- (E) BETONOVÁ STŘEŠNÍ TAŠKA, ČERVENÁ
- (F) SOKL, MOZAIKOVÁ OMÍTKA, TMAVŠÍ ODSŤÍN
- (G) GARÁŽOVÁ VRATA, SEKČNÍ
- (H) ZÁBRADLÍ, ŽÁROVÝ POZINK

0,000=540,280 m n. m., bpv

ODPOVĚDNÝ PROJEKTANT	V EVIDENCI ČKAIT	VYPRACOVAL	PREFAST	
ING. PETR BARDŮNEK, Ph.D.	VEDEN POD ČÍSLEM	ING. PAVEL MÁJEK		
1005250				
INVESTOR:		STAVEBNÍ ÚŘAD: Nejdek	FORMÁT	PARÉ
Andrey Yurchenko Kubšice 99 671 76 Kubsice	Inna Chernyak Kubšice 99 671 76 Kubsice	KRAJ: Karlovarský	DATUM	10/2019
		STÁT: ČESKÁ REPUBLIKA (CZ)	STUPEŇ	OS
STAVBA: NOVOSTAVBA RD NA PARC. Č. 593/25, K.Ú. SMOLNÉ PECE			ČÍSLO ZAK.	19-04
OBJEKT: SO 01 Novostavba RD MÍSTO: Katastrální území: Smolné Pece Parcelní číslo: 593/25			MĚŘITKO	1:100
ČÁST PD: D.1.1 ARCHITEKTONICKO STAVEBNÍ ŘEŠENÍ			ČÍSLO VÝKRESU	
OBSAH: POHLED SV, SZ			D.1.1.7	