



1.NP

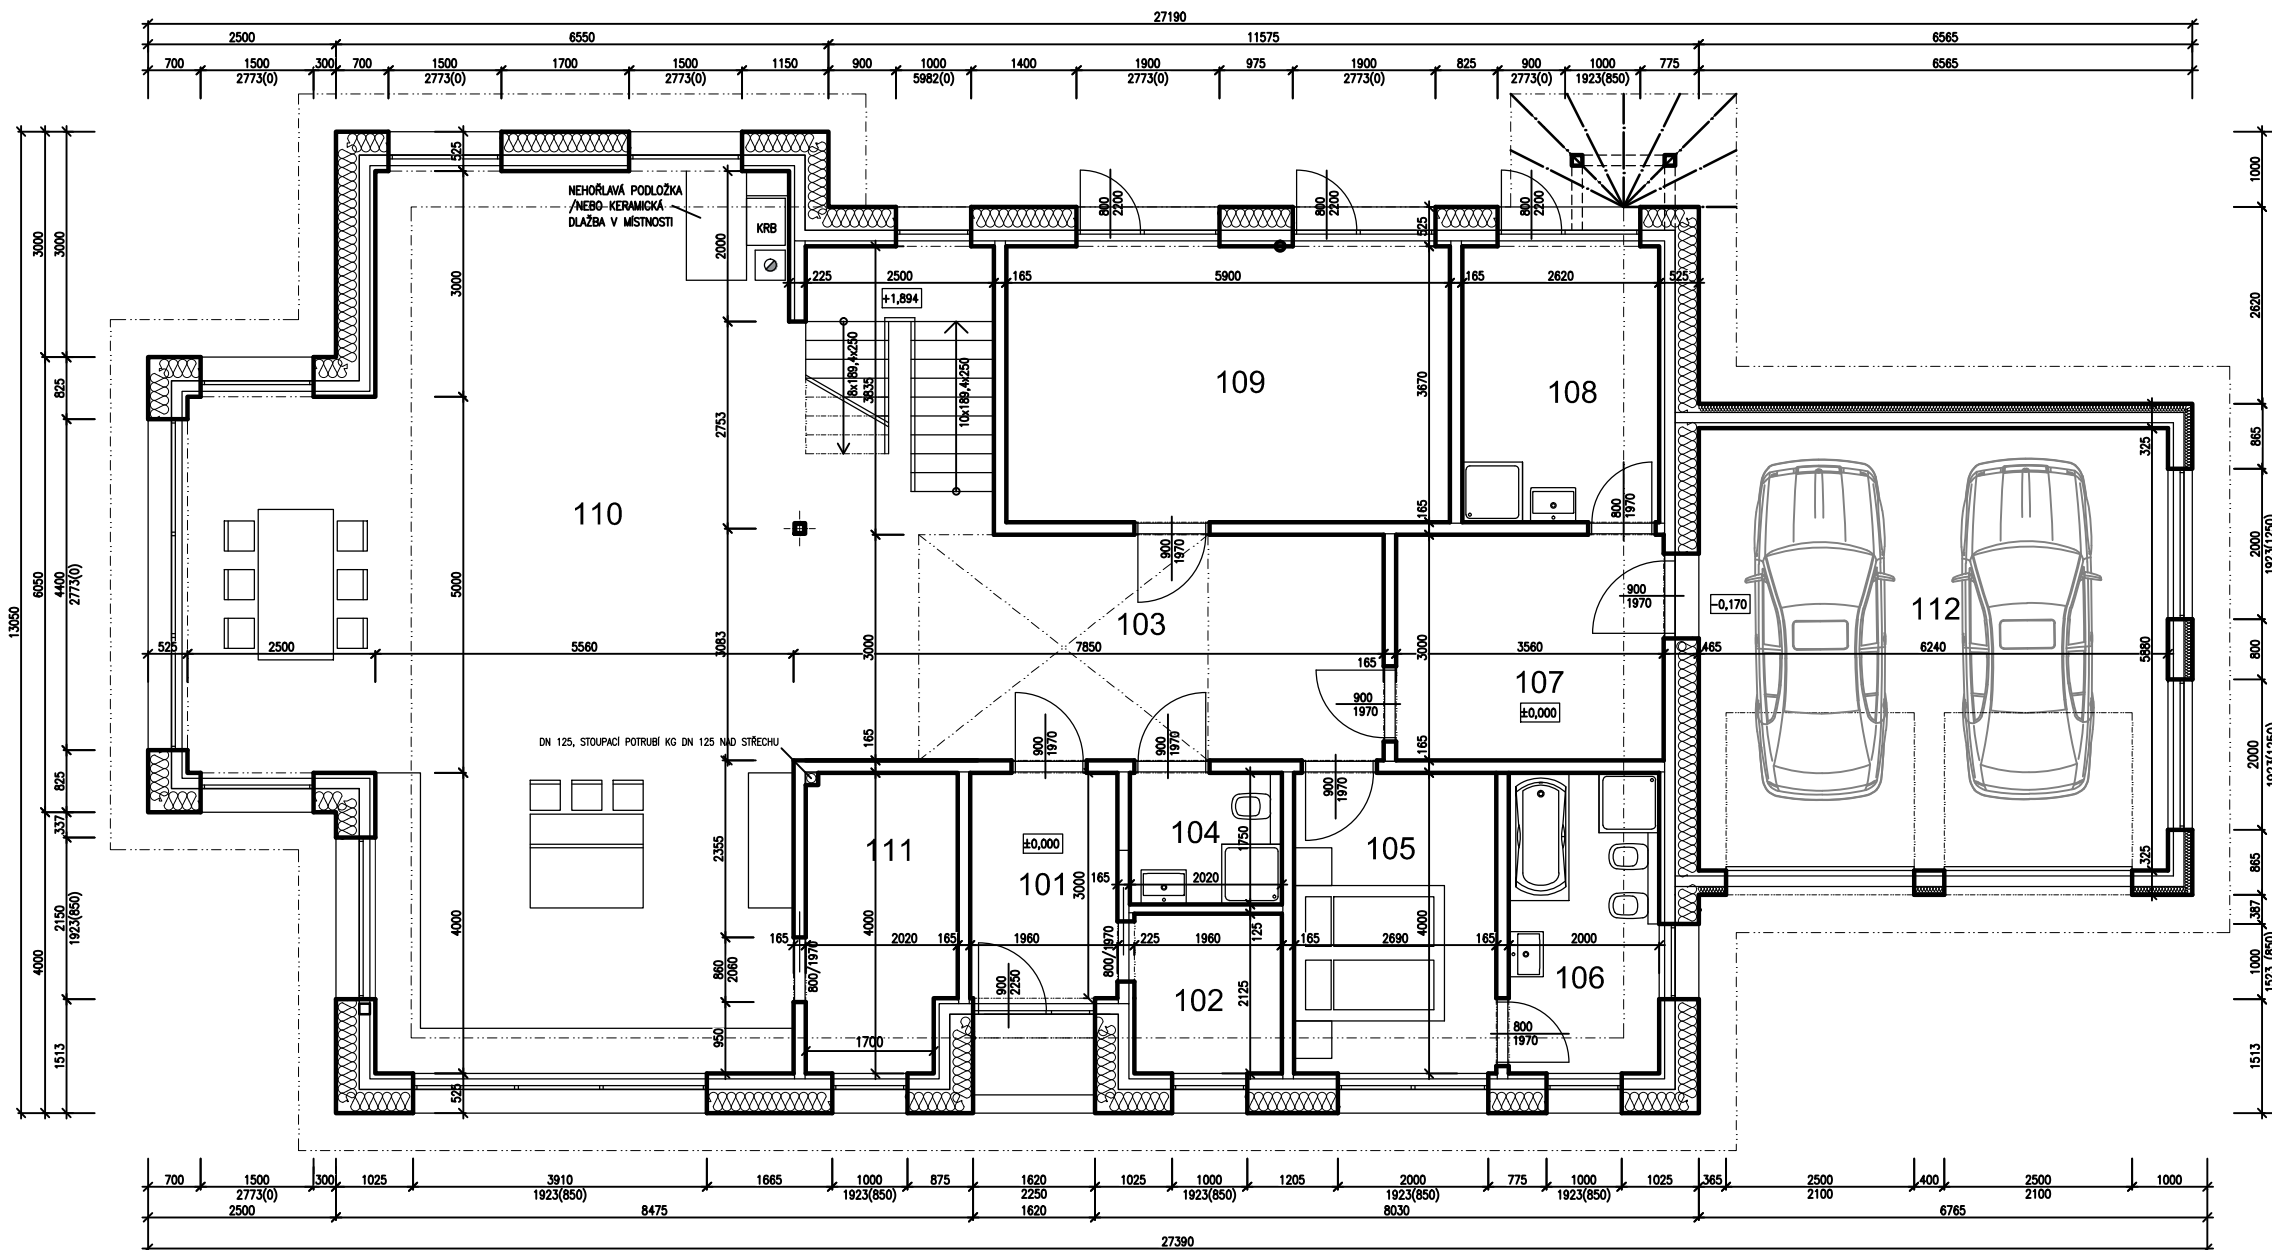

LEGENDA MÍSTNOSTÍ

OZN.	ÚČEL MÍSTNOSTI	PLOCHA (m ²)
101	ZÁDVEŘÍ	6,0
102	ŠATNA	4,3
103	VSTUPNÍ HALA+SCHODIŠ.	32,6
104	KOUPELNA+WC	3,6
105	LOŽNICE	10,9
106	KOUPELNA	8,0
107	KONTROLNÍ MÍSTNOST	10,5
108	VÍCEÚČELOVÁ MÍSTNOST	9,8
109	PRACOVNA	21,7
110	OBÝVACÍ POKOJ + KK	81,0
111	SPIŽ	7,9
112	GARAŽ	39,0

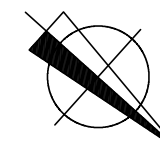

0,000=540,280 m n. m., bpv

ODPOVĚDNÝ PROJEKTANT	V EVIDENCI ČKAIT	VYPRACOVAL													
ING. PETR BARDŮNEK, Ph.D.	VEDEN POD ČÍSLEM	ING. PAVEL MÁJEK													
	1005250														
INVESTOR:	STAVEBNÍ ÚŘAD: Nejdek		<table border="1"> <tr> <td>FORMÁT</td> <td></td> <td>PARÉ</td> </tr> <tr> <td>DATUM</td> <td>10/2019</td> <td></td> </tr> <tr> <td>STUPEŇ</td> <td>OS</td> <td></td> </tr> <tr> <td>ČÍSLO ZAK.</td> <td>19-04</td> <td></td> </tr> </table>	FORMÁT		PARÉ	DATUM	10/2019		STUPEŇ	OS		ČÍSLO ZAK.	19-04	
FORMÁT		PARÉ													
DATUM	10/2019														
STUPEŇ	OS														
ČÍSLO ZAK.	19-04														
Andrey Yurchenko Kubšice 99 671 76 Kubsice	Inna Chernyak Kubšice 99 671 76 Kubsice	KRAJ: Karlovarský													
		STÁT: ČESKÁ REPUBLIKA (CZ)													
STAVBA: NOVOSTAVBA RD NA PARČ. Č. 593/25, K.Ú. SMOLNÉ PECE	MĚŘITKO		ČÍSLO VÝKRESU												
OBJEKT: SO 01 Novostavba RD	1:100		D.1.1.3												
MÍSTO: Katastrální území: Smolné Pece Parcelní číslo: 593/25															
ČÁST PD: D.1.1 ARCHITEKTONICKO STAVEBNÍ ŘEŠENÍ															
OBSAH: PŮDORYS 1.NP															